



# Profil alum. ST 50Z Break wraz z uchwytem systemowym Uchwyt systemowy ST 50ZG

Przekrój pionowy wariant 3  
skala 1:25

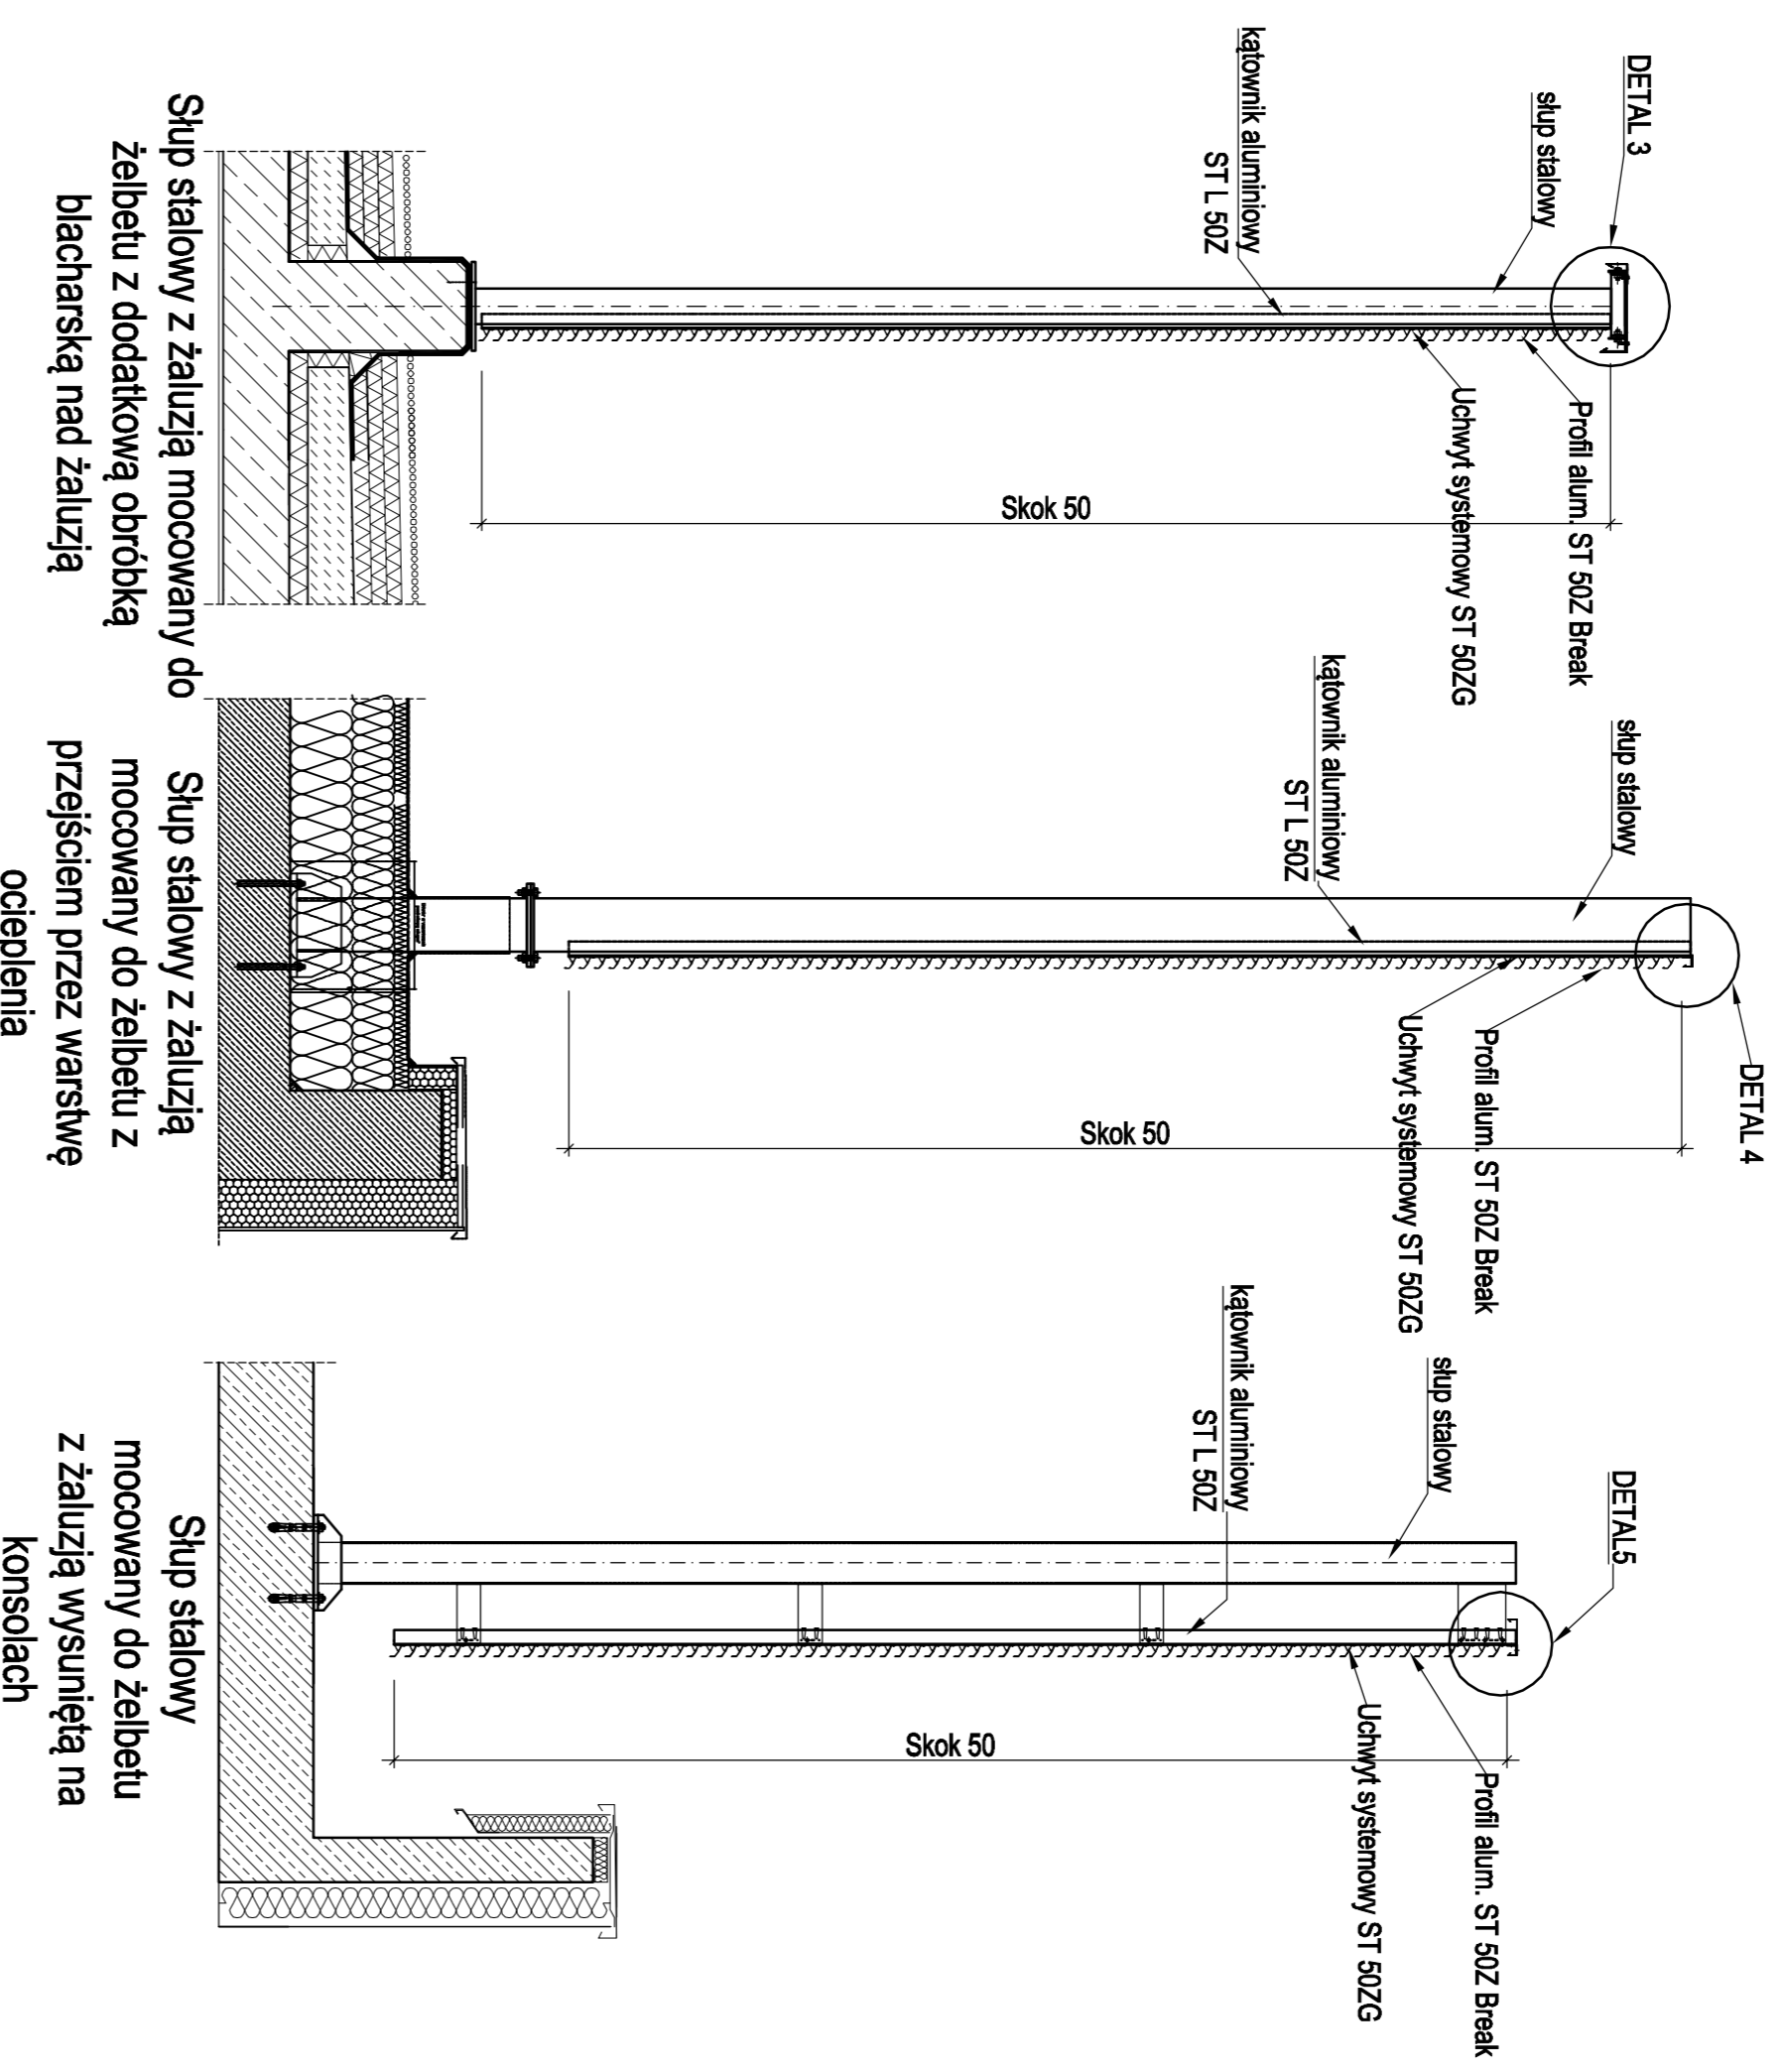

Przekrój pionowy wariant 2  
skala 1:25

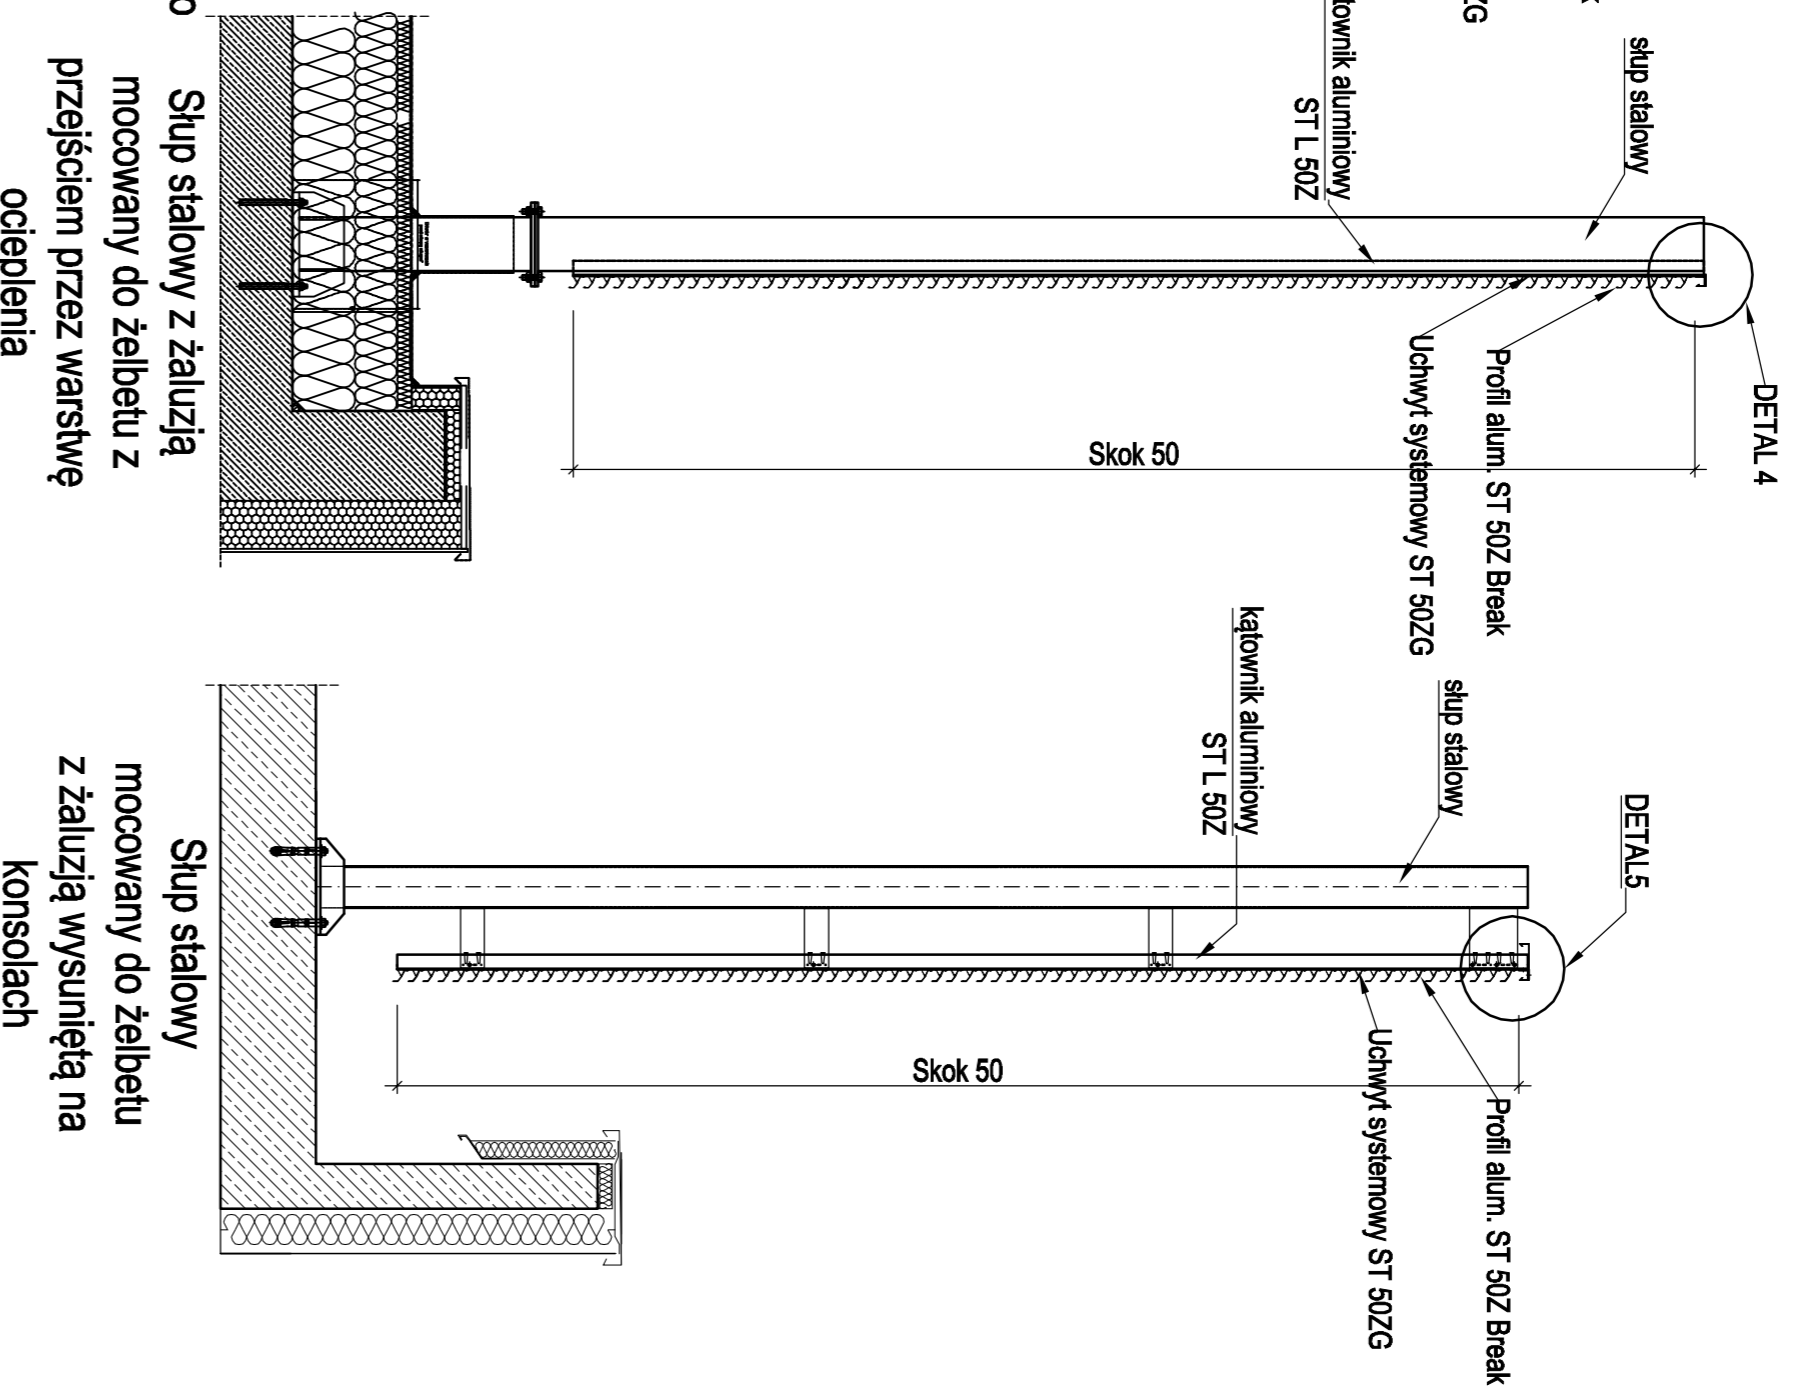

Przekrój pionowy wariant 1  
skala 1:25

